

# la Galerie

DATE DE LIVRAISON :  
1ER SEMESTRE 2024


UN PROJET D'HEIR INVEST  
CONTACT@LAGALERIE.IMMO  
01 43 96 26 48

MAITRISE D'OUVRAGE



HEIR INVEST

MAITRISE D'OEUVRE

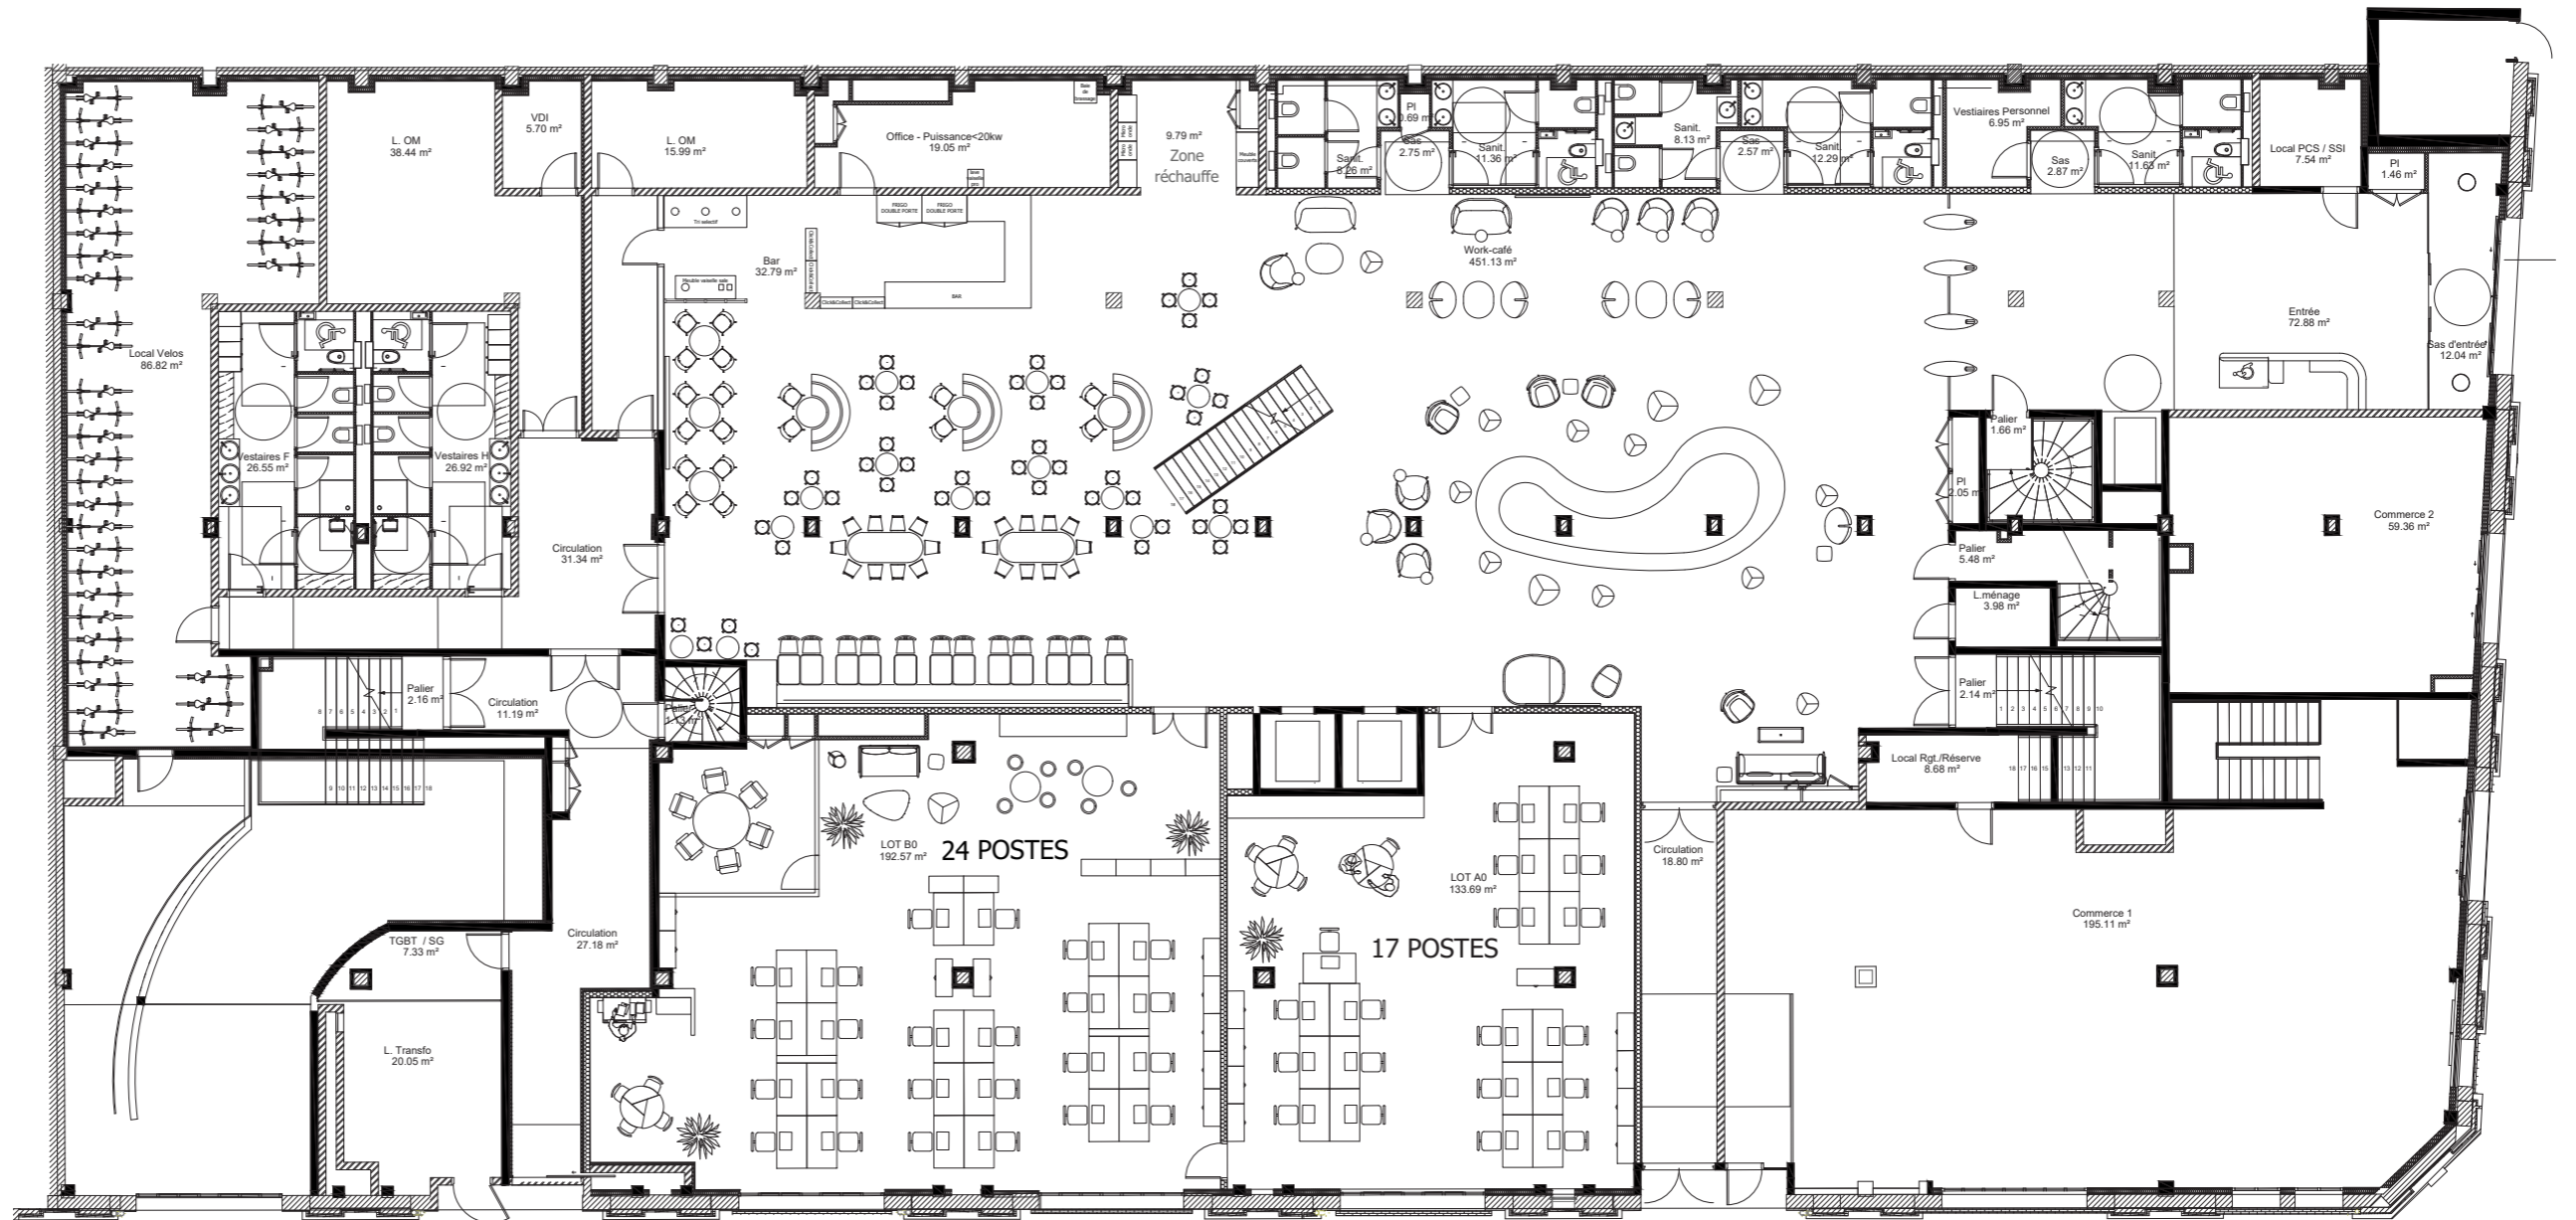

PLAN DU RDC

ECHELLE 1/200

# la Galerie

DATE DE LIVRAISON :  
1ER SEMESTRE 2024


UN PROJET D'HEIR INVEST  
CONTACT@LAGALERIE.IMMO  
01 43 96 26 48

MAITRISE D'OUVRAGE



HEIR INVEST

MAITRISE D'OEUVRE

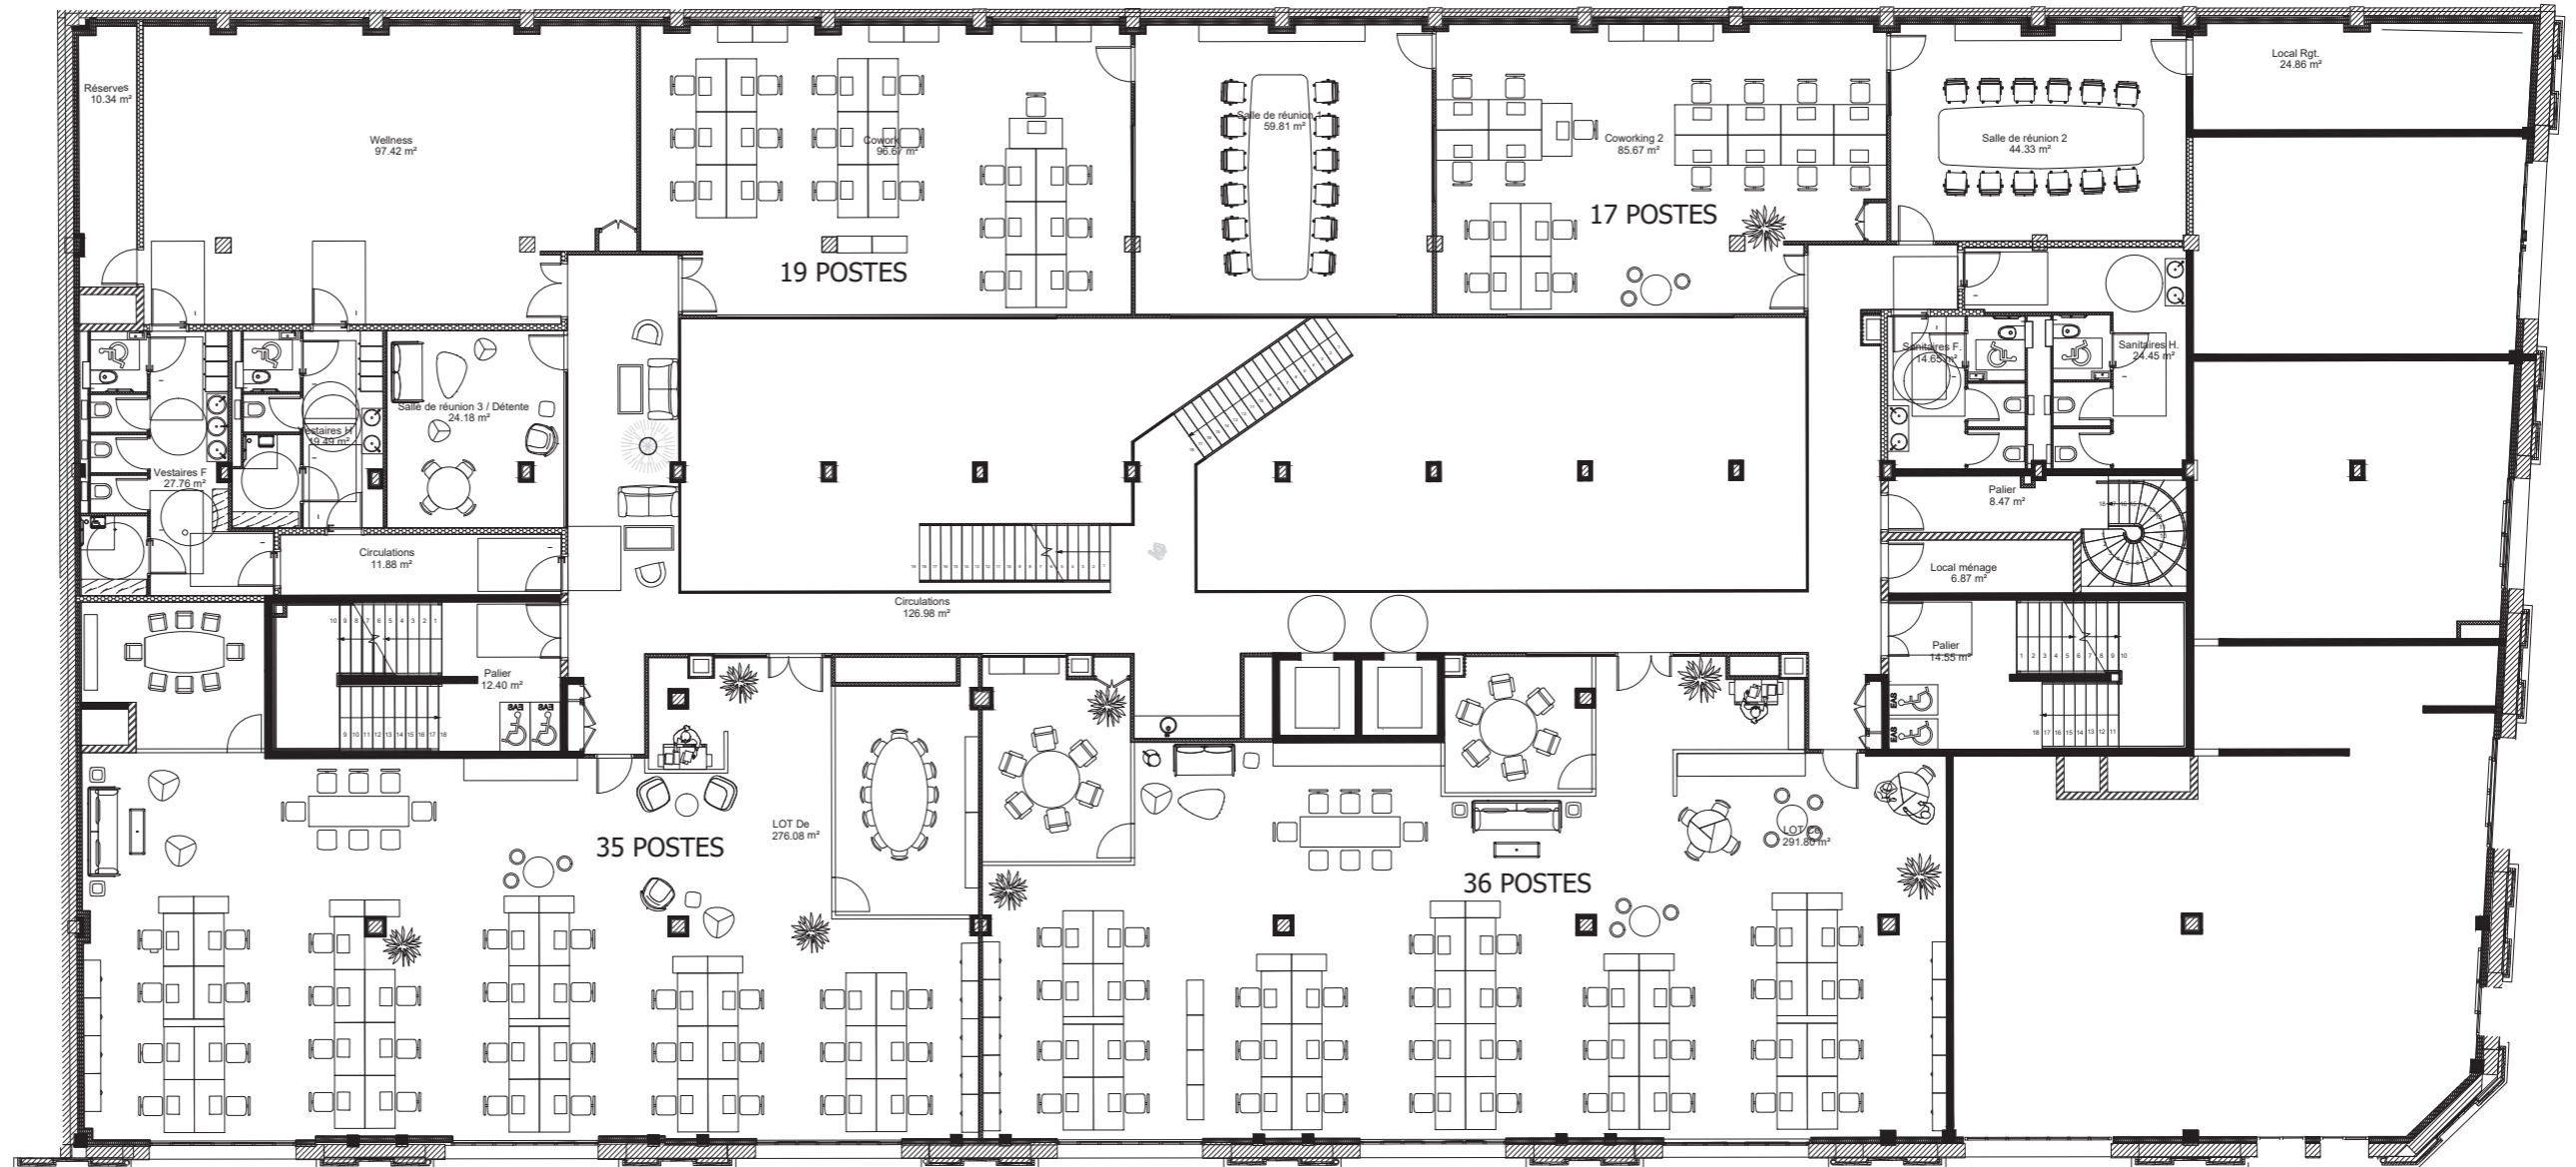

PLAN DE L'ENTRESOL

ECHELLE 1/200

# la Galerie

DATE DE LIVRAISON :  
1ER SEMESTRE 2024


UN PROJET D'HEIR INVEST  
CONTACT@LAGALERIE.IMMO  
01 43 96 26 48

MAITRISE D'OUVRAGE



HEIR INVEST

MAITRISE D'OEUVRE

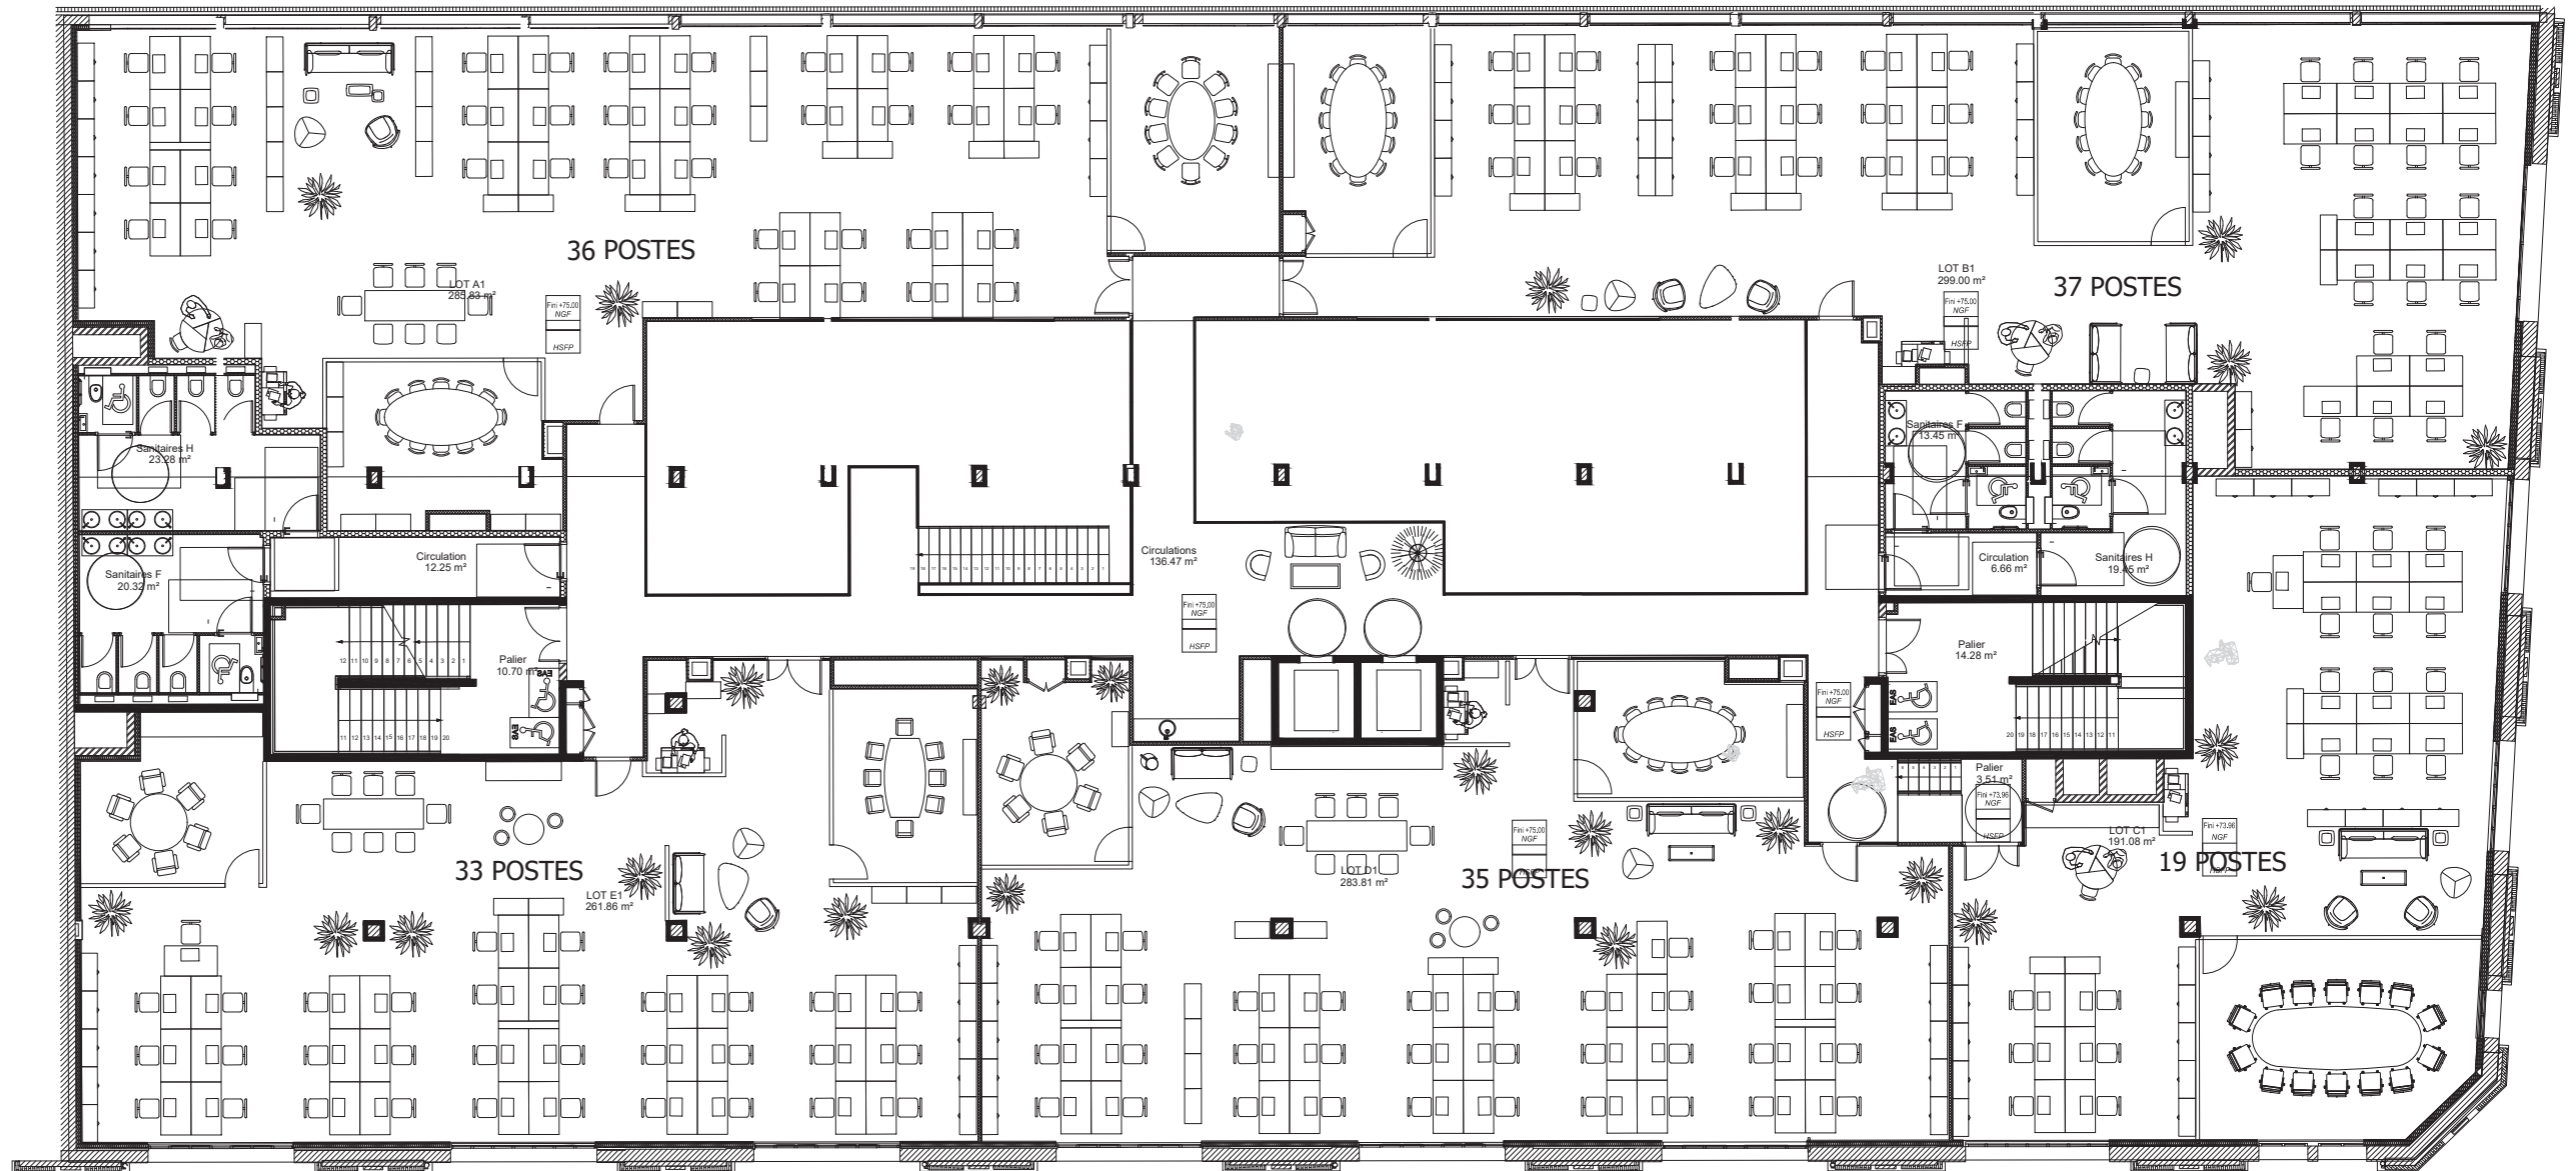

PLAN DU R+1

ECHELLE 1/200

# la Galerie

DATE DE LIVRAISON :  
1ER SEMESTRE 2024

UN PROJET D'HEIR INVEST  
CONTACT@LAGALERIE.IMMO  
01 43 96 26 48


MAITRISE D'OUVRAGE



HEIR INVEST

MAITRISE D'OEUVRE

•ORY

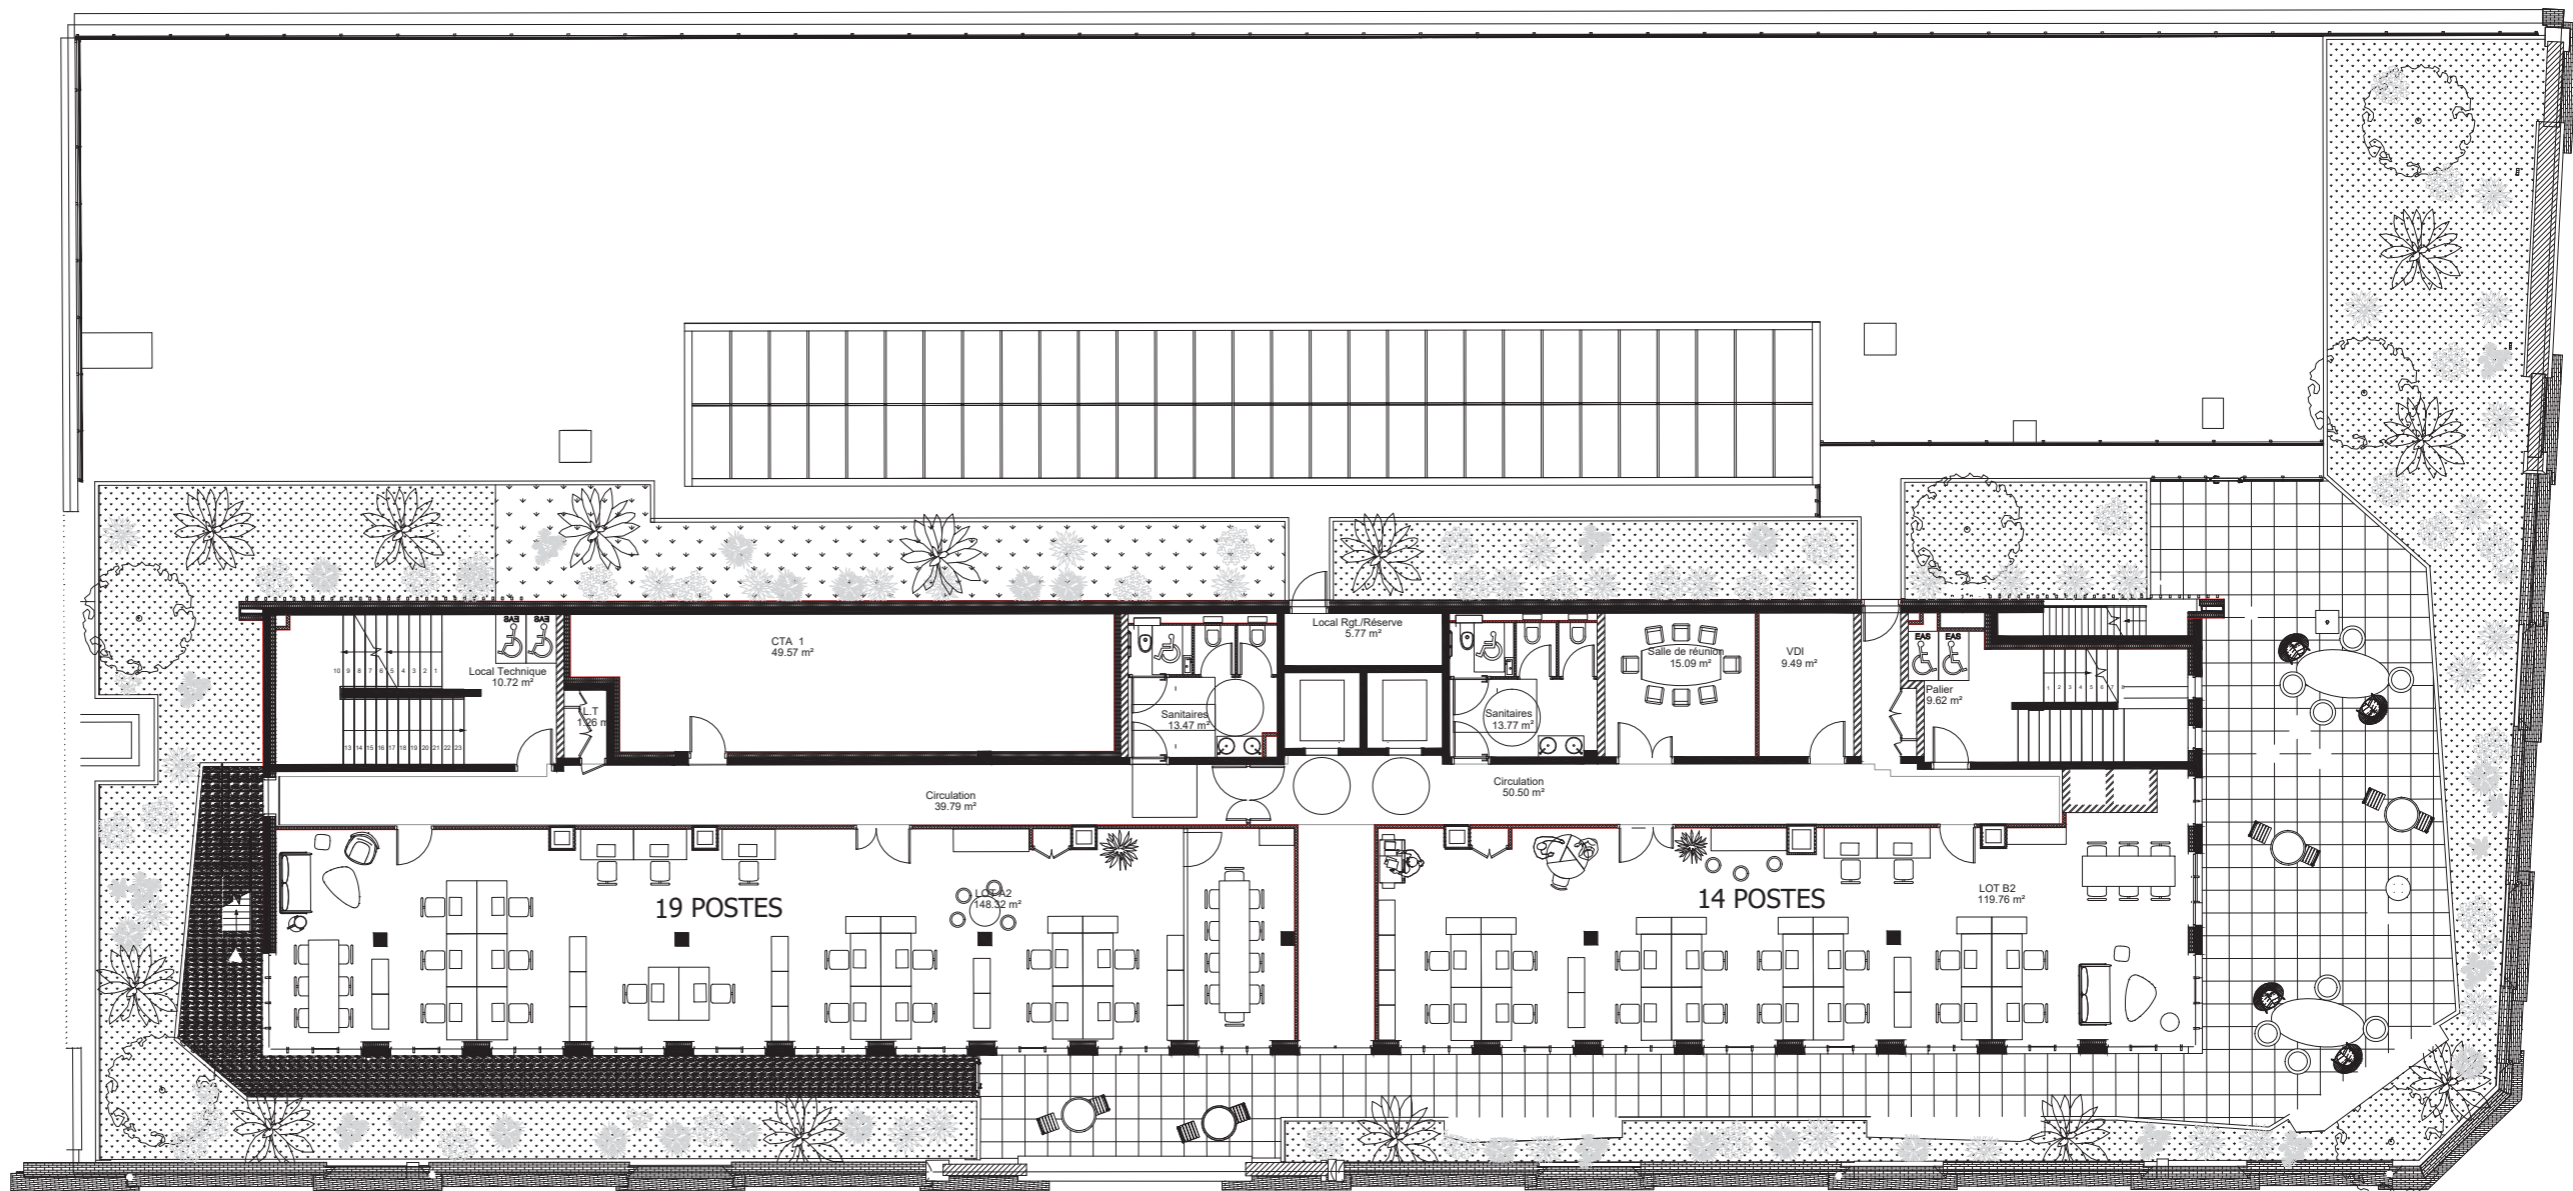

PLAN DU R+2

ECHELLE 1/200

# la Galerie

DATE DE LIVRAISON :  
1ER SEMESTRE 2024


UN PROJET D'HEIR INVEST  
CONTACT@LAGALERIE.IMMO  
01 43 96 26 48

MAITRISE D'OUVRAGE



HEIR INVEST

MAITRISE D'OEUVRE

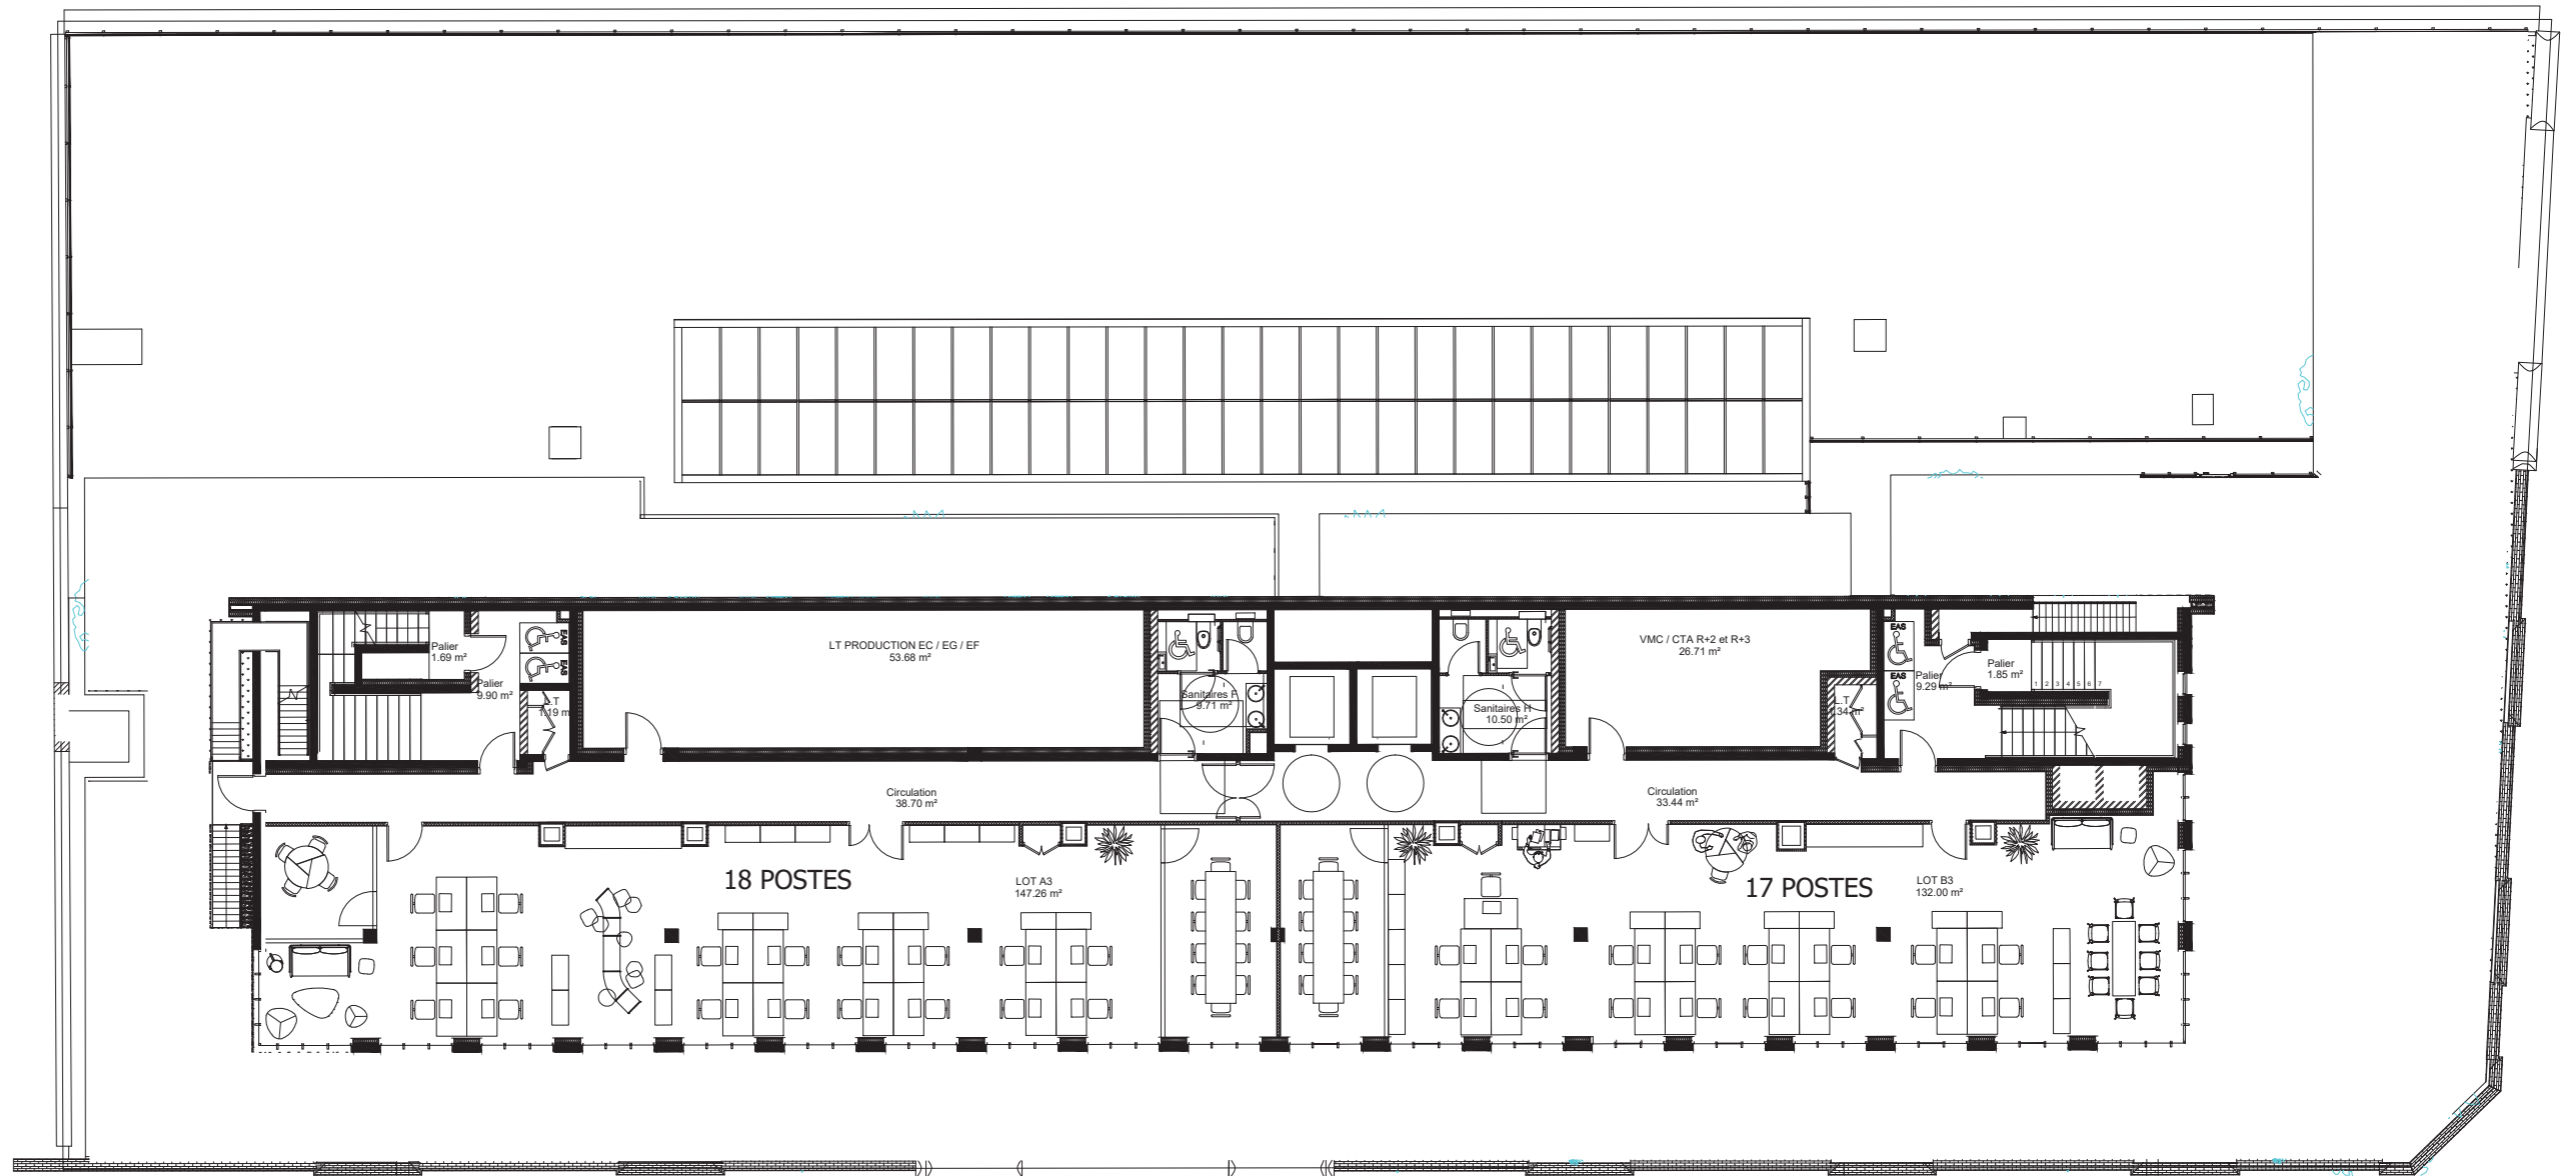

PLAN DU R+3

ECHELLE 1/200

# la Galerie

DATE DE LIVRAISON :  
1ER SEMESTRE 2024

UN PROJET D'HEIR INVEST  
CONTACT@LAGALERIE.IMMO  
01 43 96 26 48


MAITRISE D'OUVRAGE



HEIR INVEST

MAITRISE D'OEUVRE

•ORY

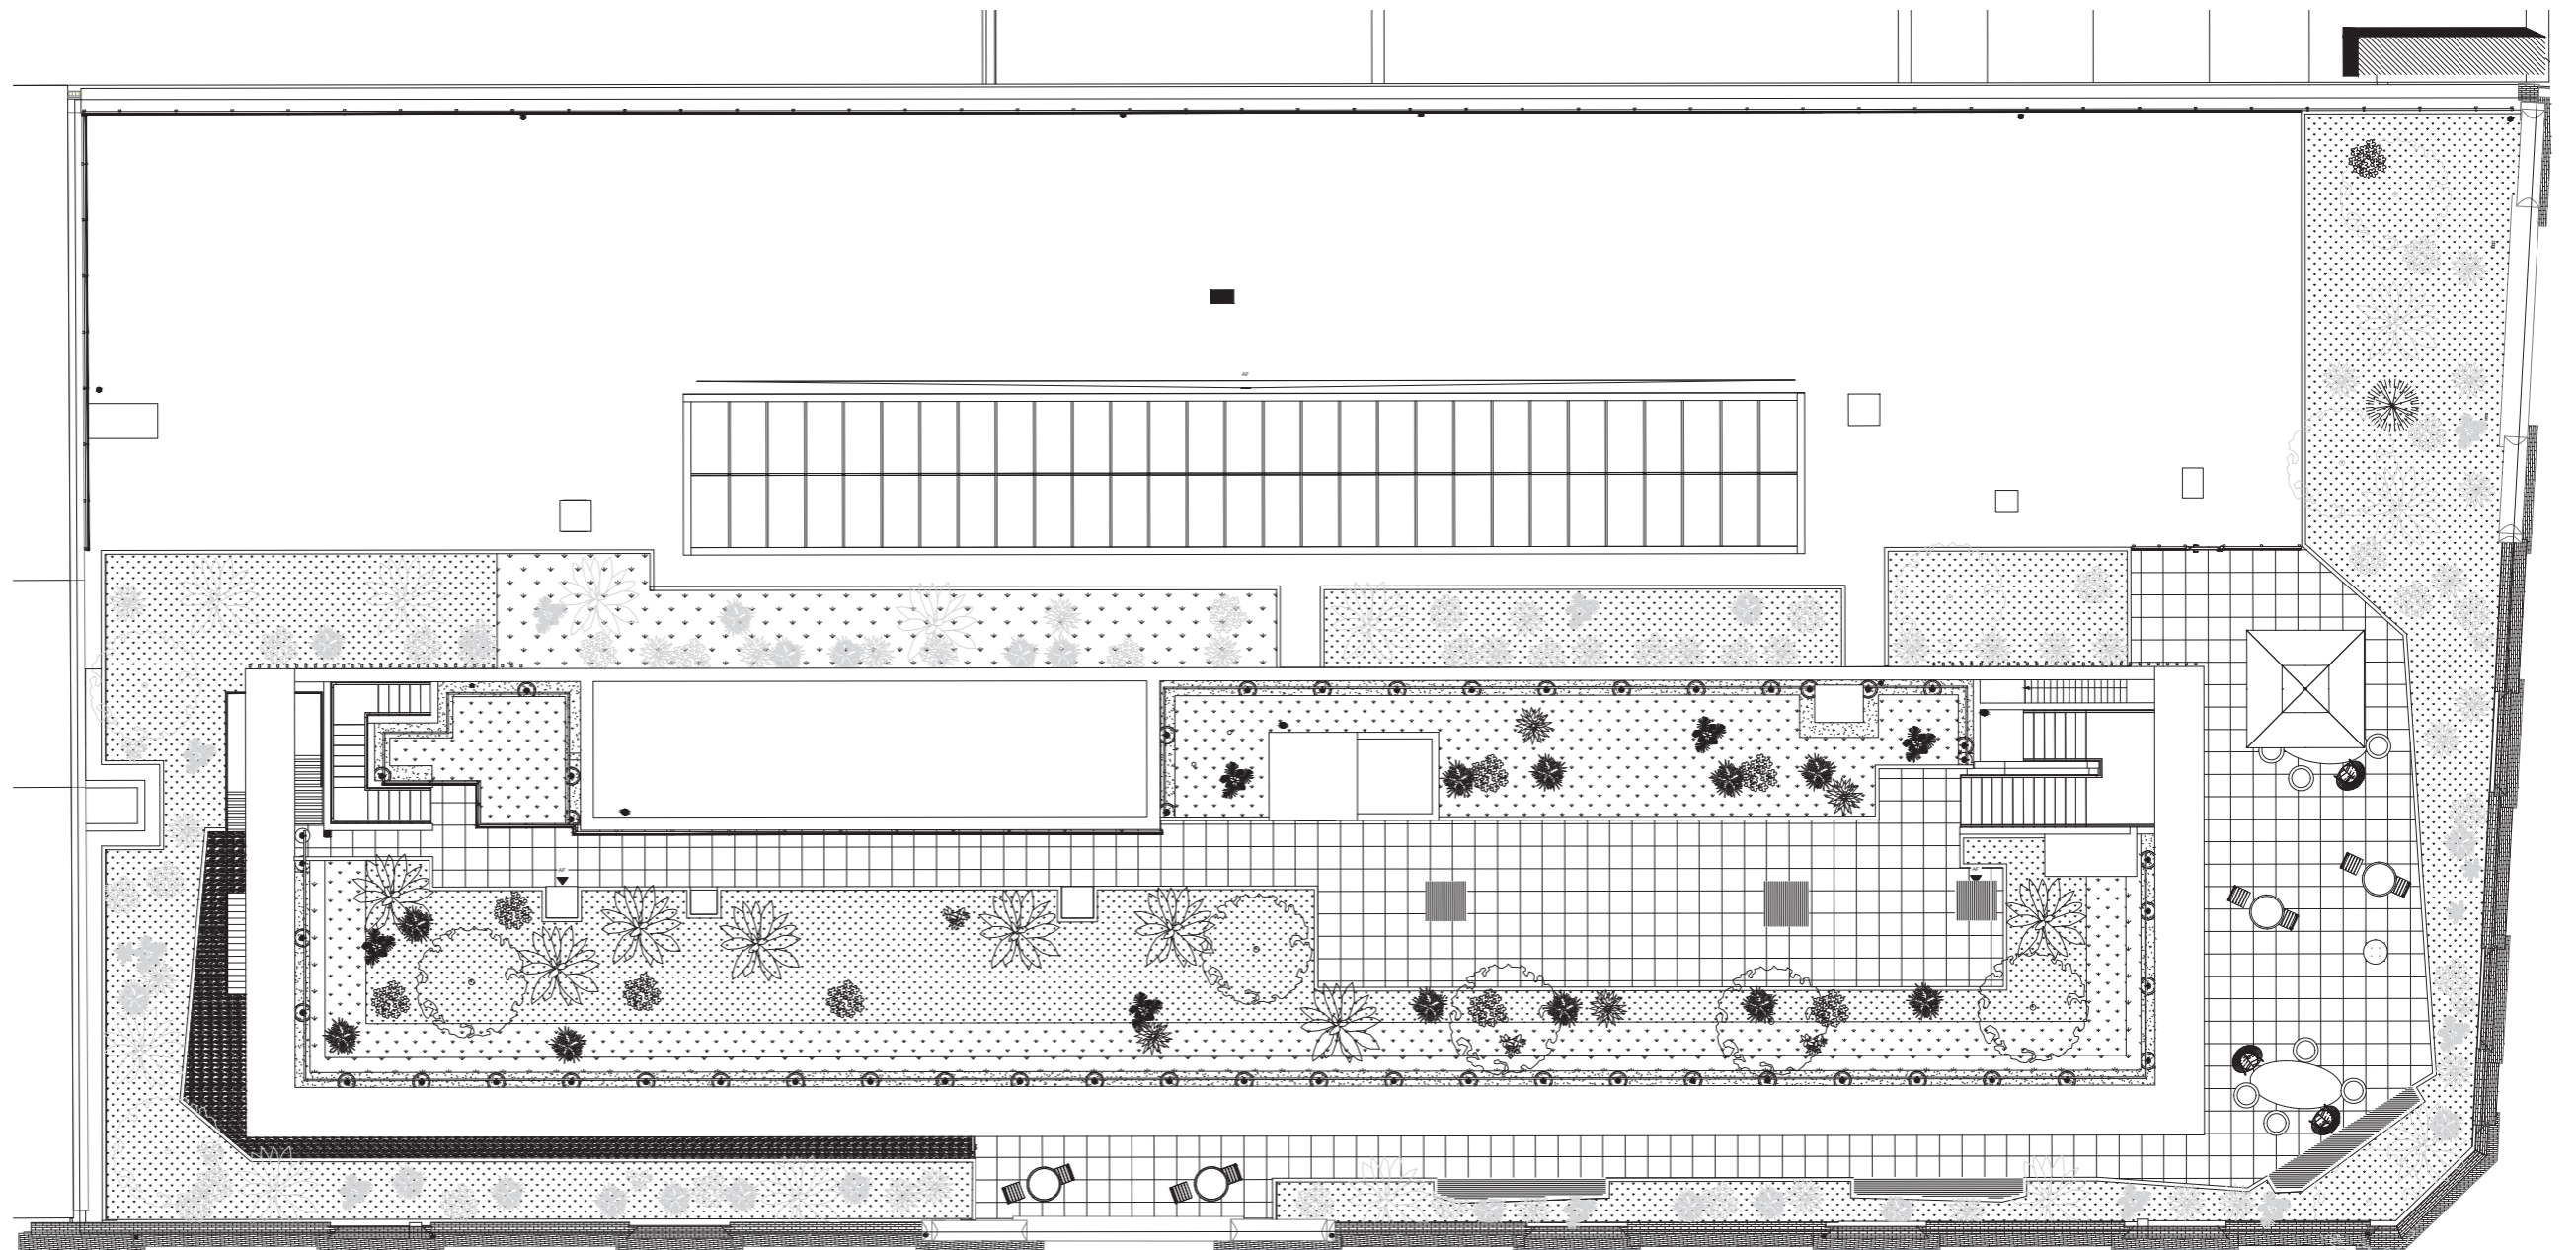

PLAN DU ROOF TOP

ECHELLE 1/200

# la Galerie


DATE DE LIVRAISON :  
1ER SEMESTRE 2024

UN PROJET D'HEIR INVEST  
CONTACT@LAGALERIE.IMMO  
01 43 96 26 48

MAITRISE D'OUVRAGE



MAITRISE D'OEUVRE

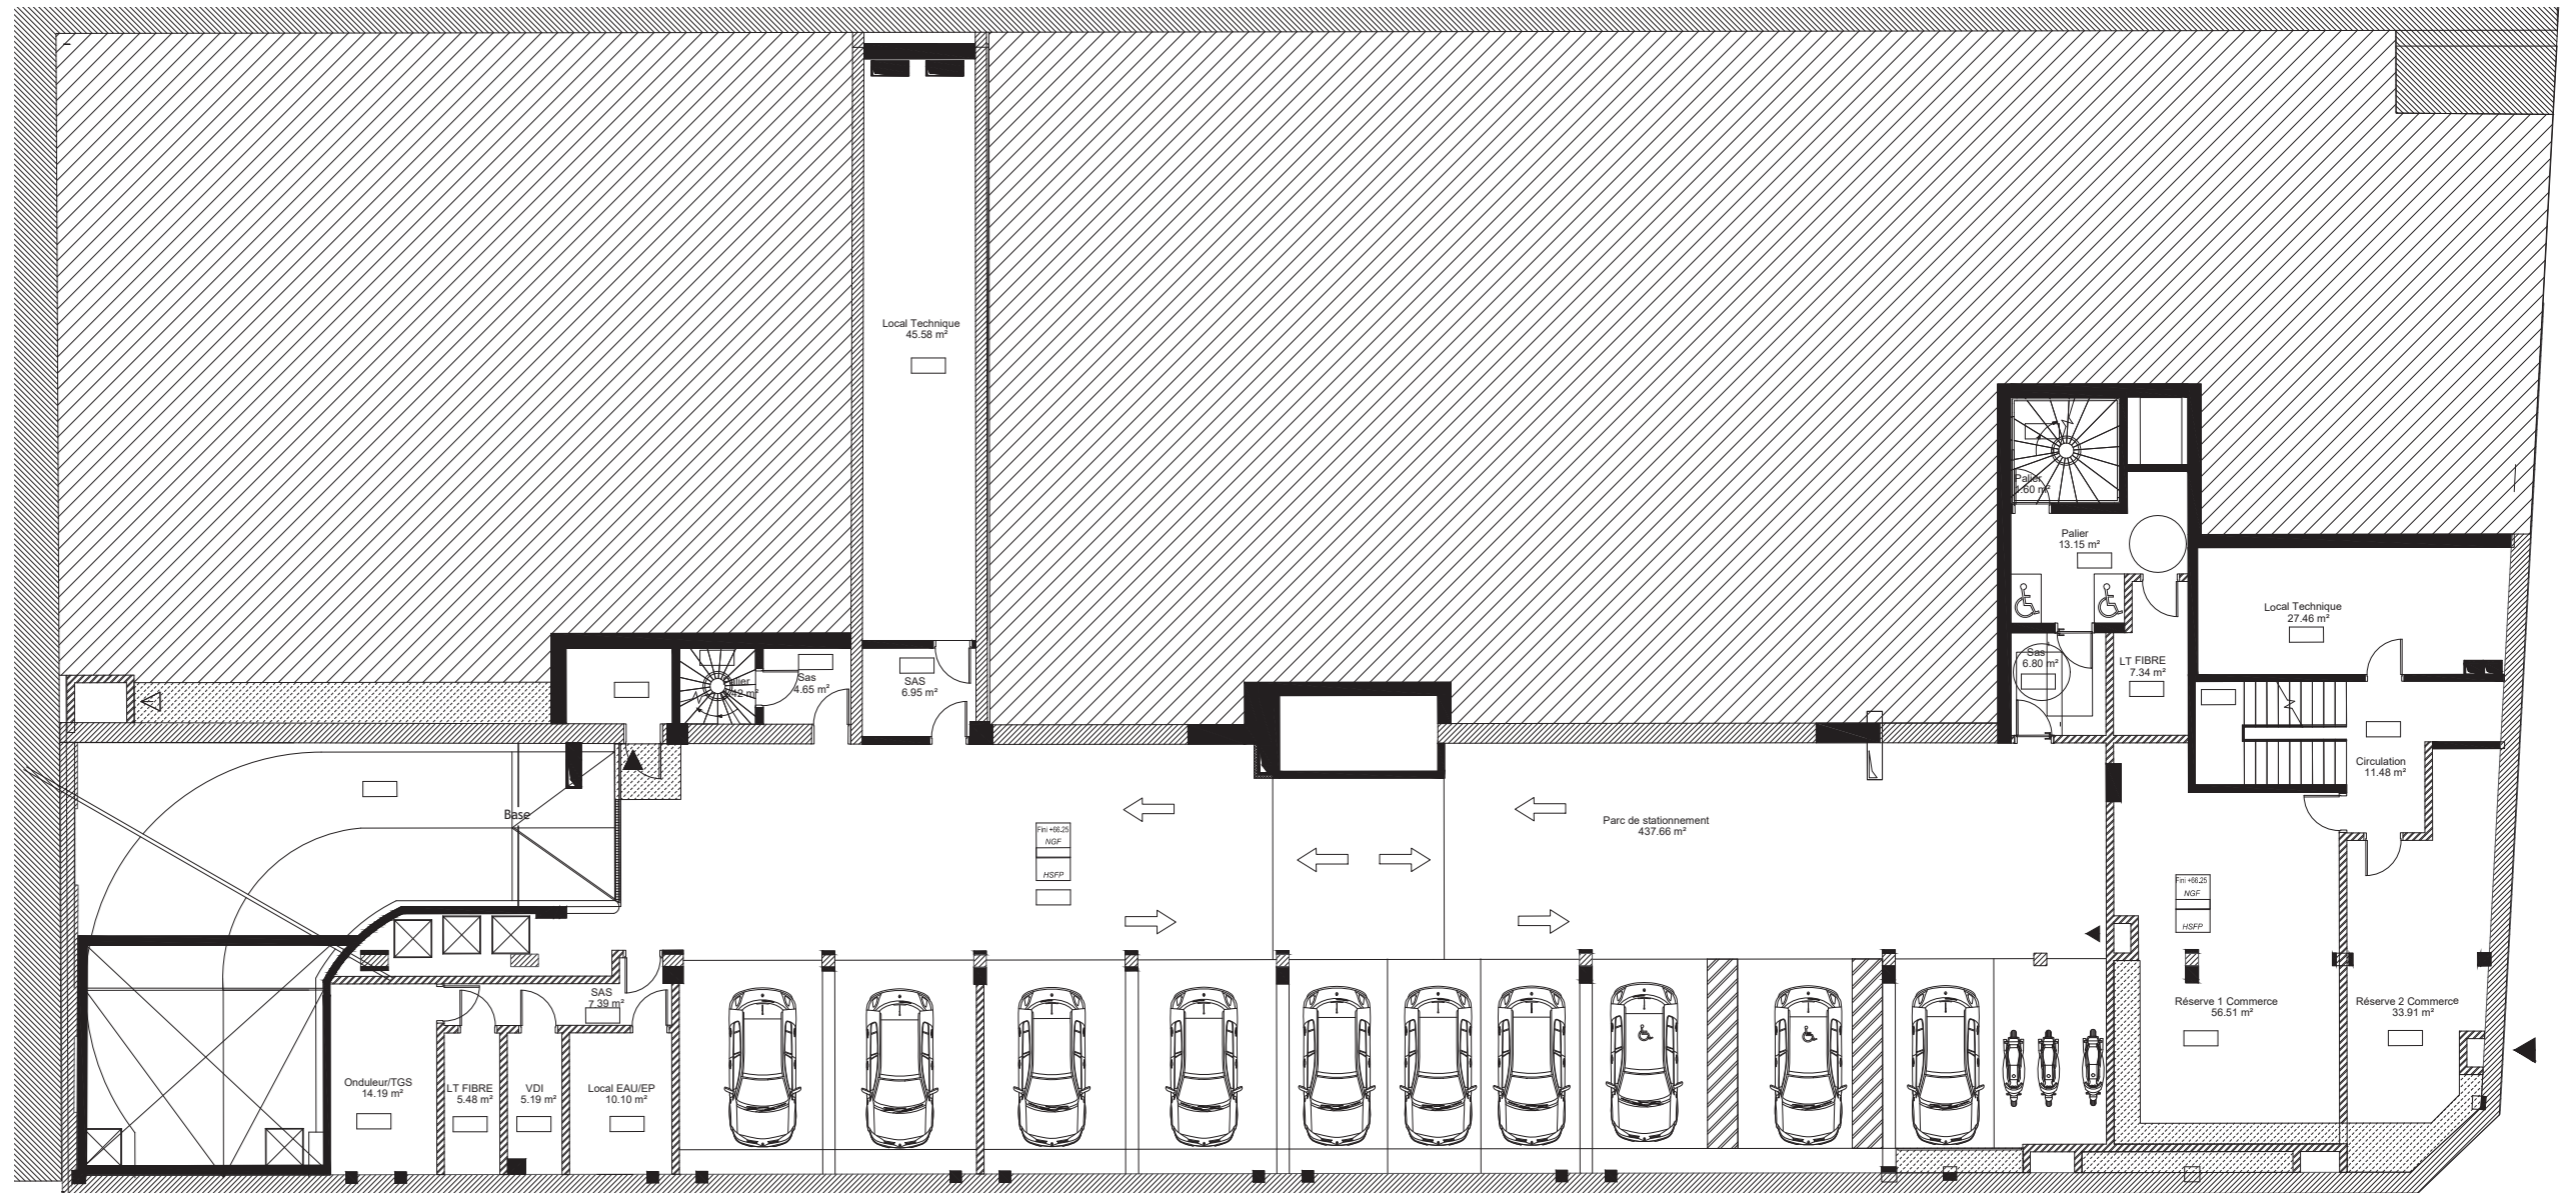

PLAN DU SOUS SOL 1

ECHELLE 1/200